

箕面市西小路3丁目

新築戸建

物件名 西小路3丁目新築戸建

交通 阪急箕面線『箕面駅』徒歩13分
阪急箕面線『牧落駅』徒歩14分

間取 4LDK

価格 4,380 (税込) 万円

所在地 箕面市西小路3丁目12番18号付近

土地面積 公簿 82.93㎡ 約25.08坪

私道 なし なし 坪

建築面積 延べ 100.32㎡ 約30.34坪

建物構造 木造カラーベストコロニアル葺 2階建

間取内訳 4KDK LDK20帖・洋室約6帖・約6帖・約5.5帖・約4.5帖

土地権利 所有権 地目 宅地/平坦

都市計画 市街化区域 用途地域 第二種中高層住居専用地域

建ぺい率 60% 容積率 200%

制限事項

築年月 令和2年12月 駐車場 有

現況 完成済 引き渡し 相談

建築確認番号 第R2確認建築近確0001200号

接道状況 幅員/南側公道約6.3m 接道/6.8m

設備 電気・都市ガス・公営水道・公共下水


備考 ■2階洋室5.5帖は建築確認申請上は納戸表記です。
■上記延床面積は車庫部分4.82㎡を含みます。



南向き、日当たり通風良好です！



2階平面図 1/100

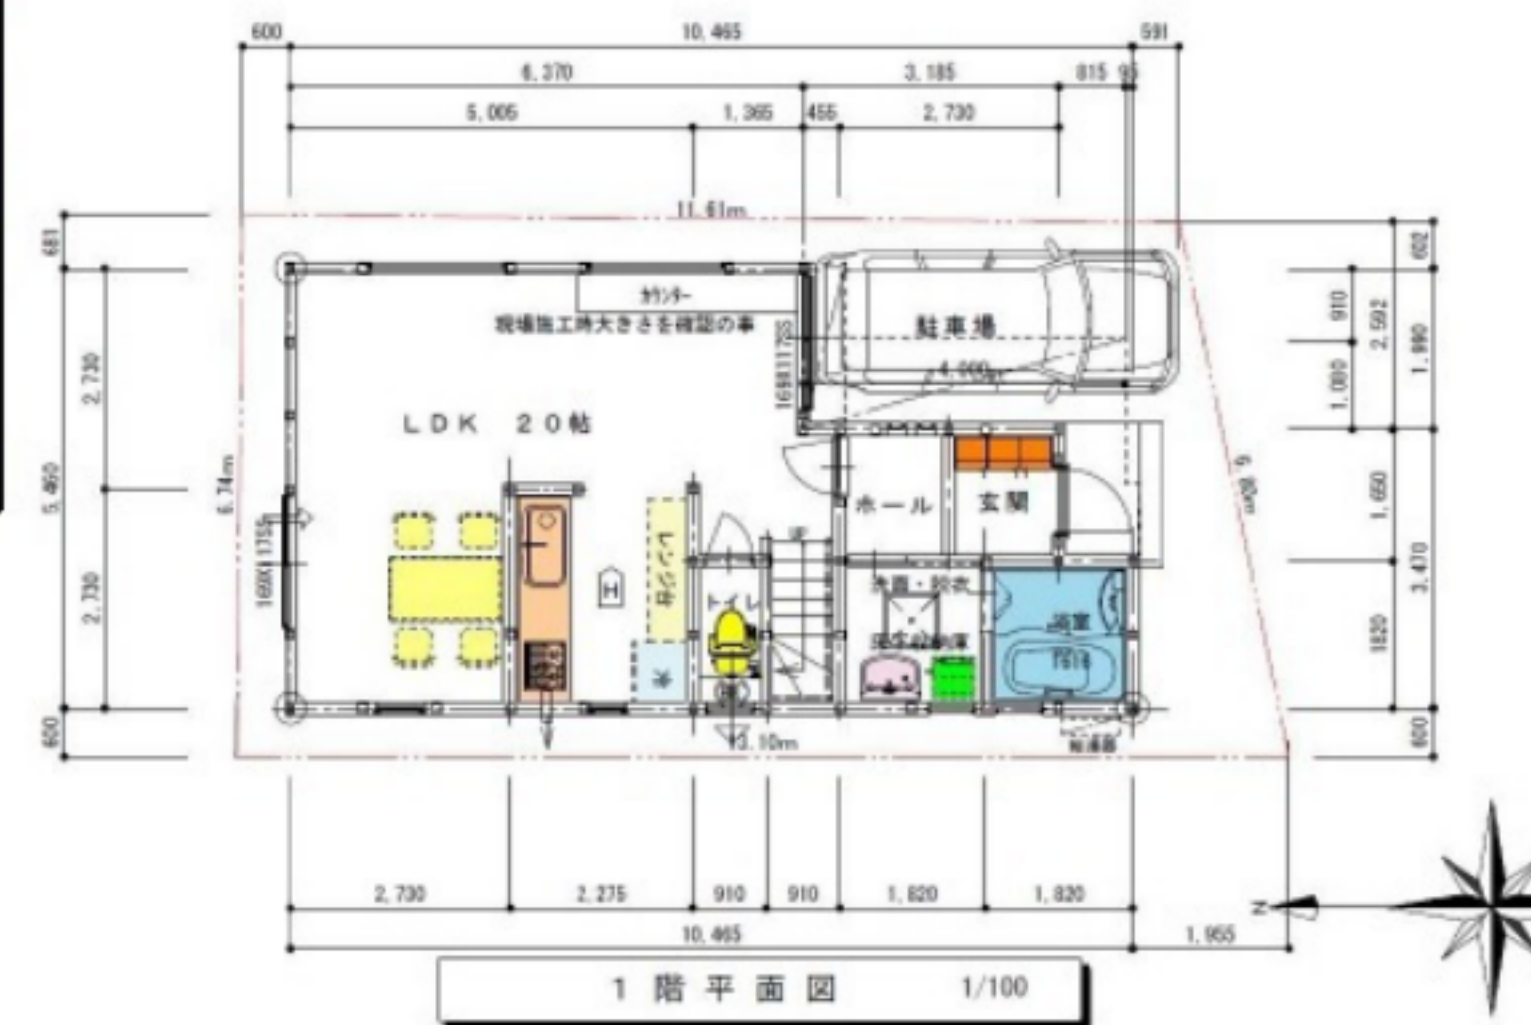

1階平面図 1/100



不動産売買・仲介・管理
momotarou不動産

株式会社momotarou不動産

宅地建物取引業免許 大阪府知事(2)第57578号
公益社団法人 全日本不動産協会会員
〒564-0024
大阪府吹田市高城町15番4号 MJ BLDG 1階
FAX 06-6319-7167

お問い合わせ
06-6319-7166
<https://www.osakafudousan.jp/>